



Referenzobjekt TS Langacker_UF4290H360

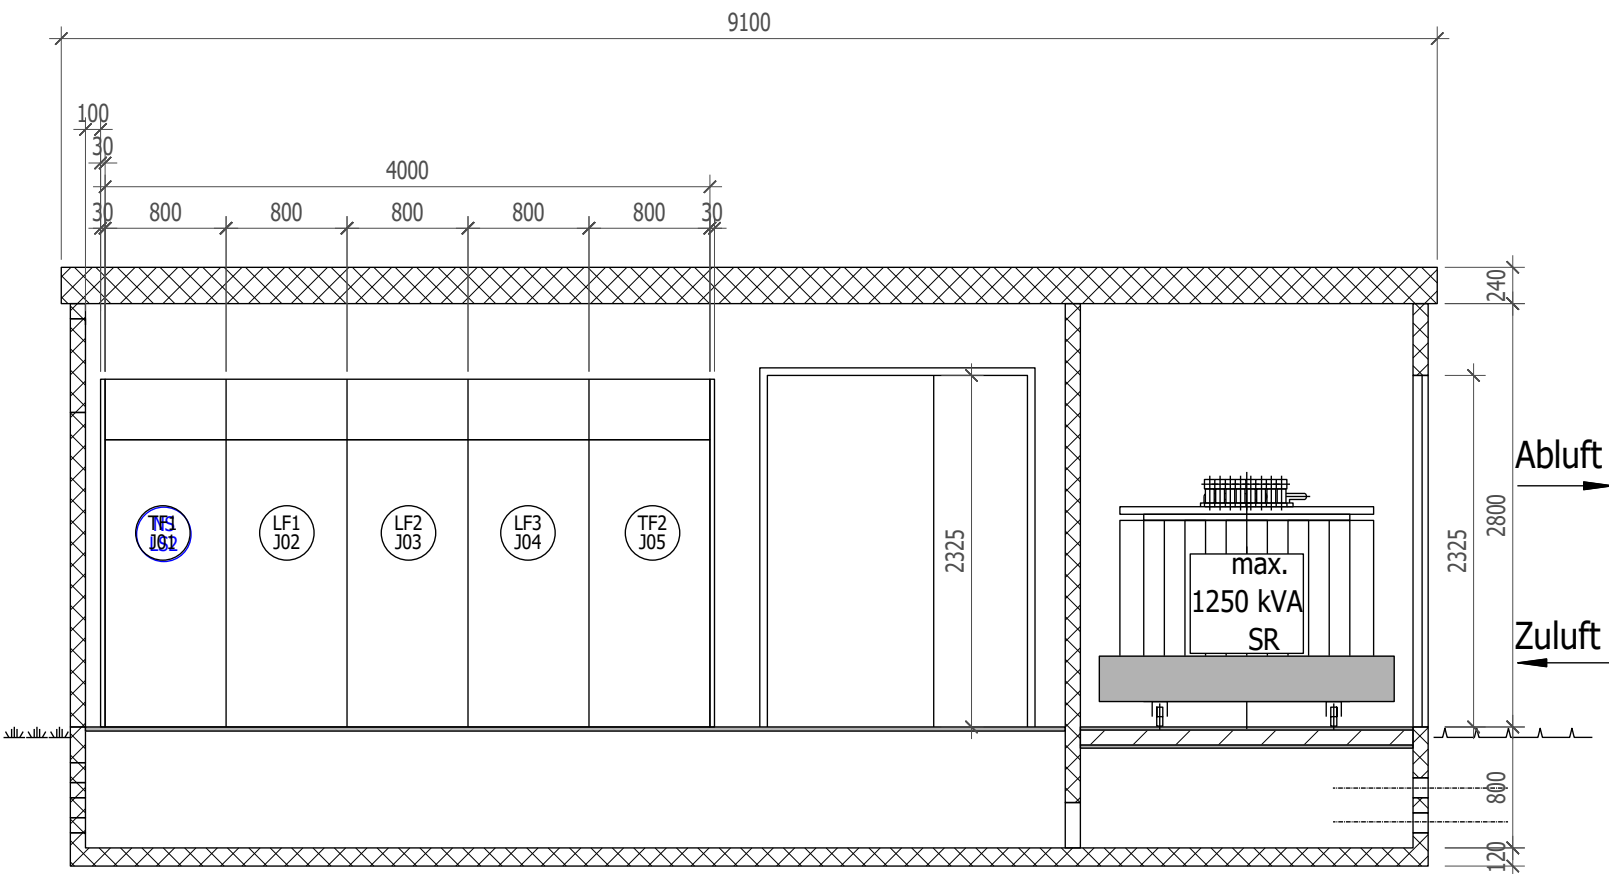


Schnitt A-A





Schnitt B-B

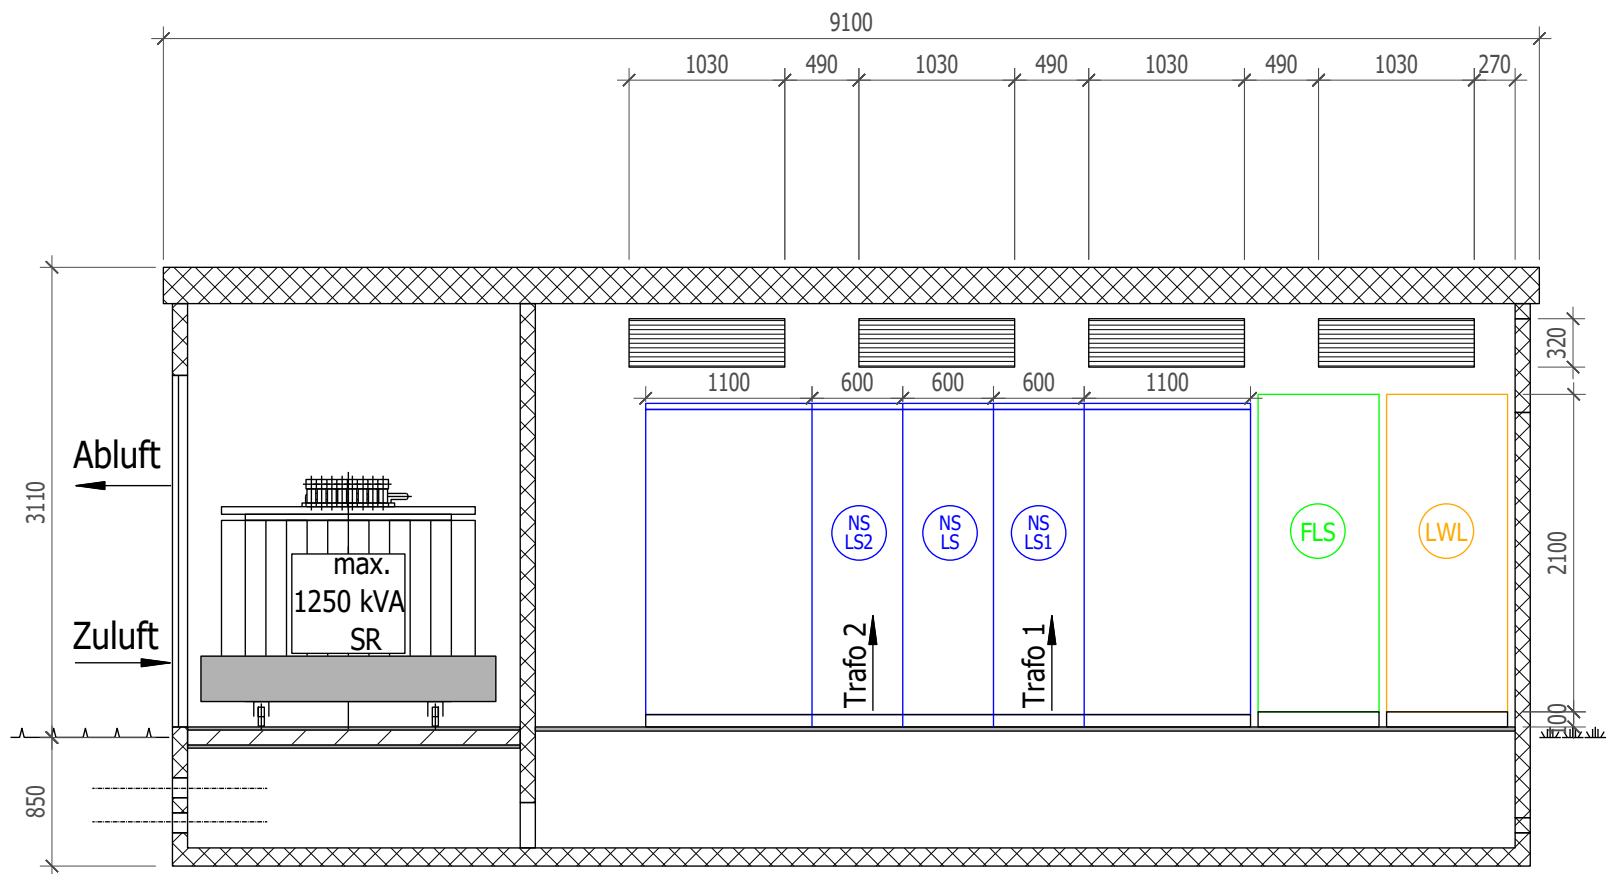

Schnitt C-C

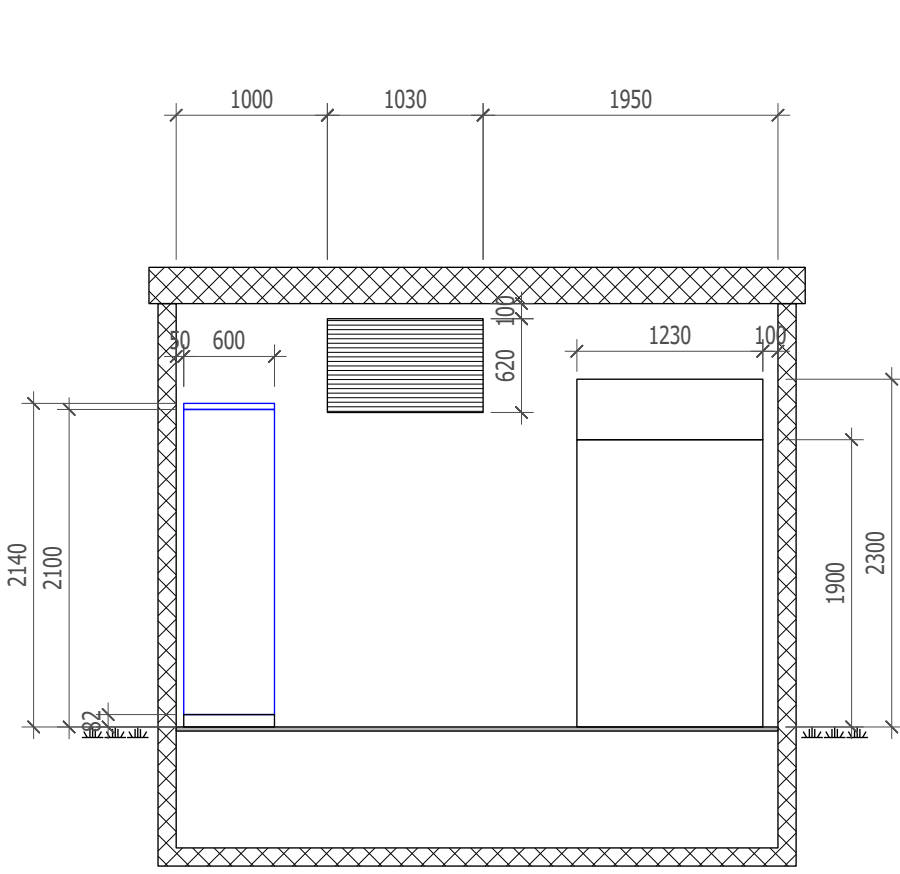

Schnitt D-D

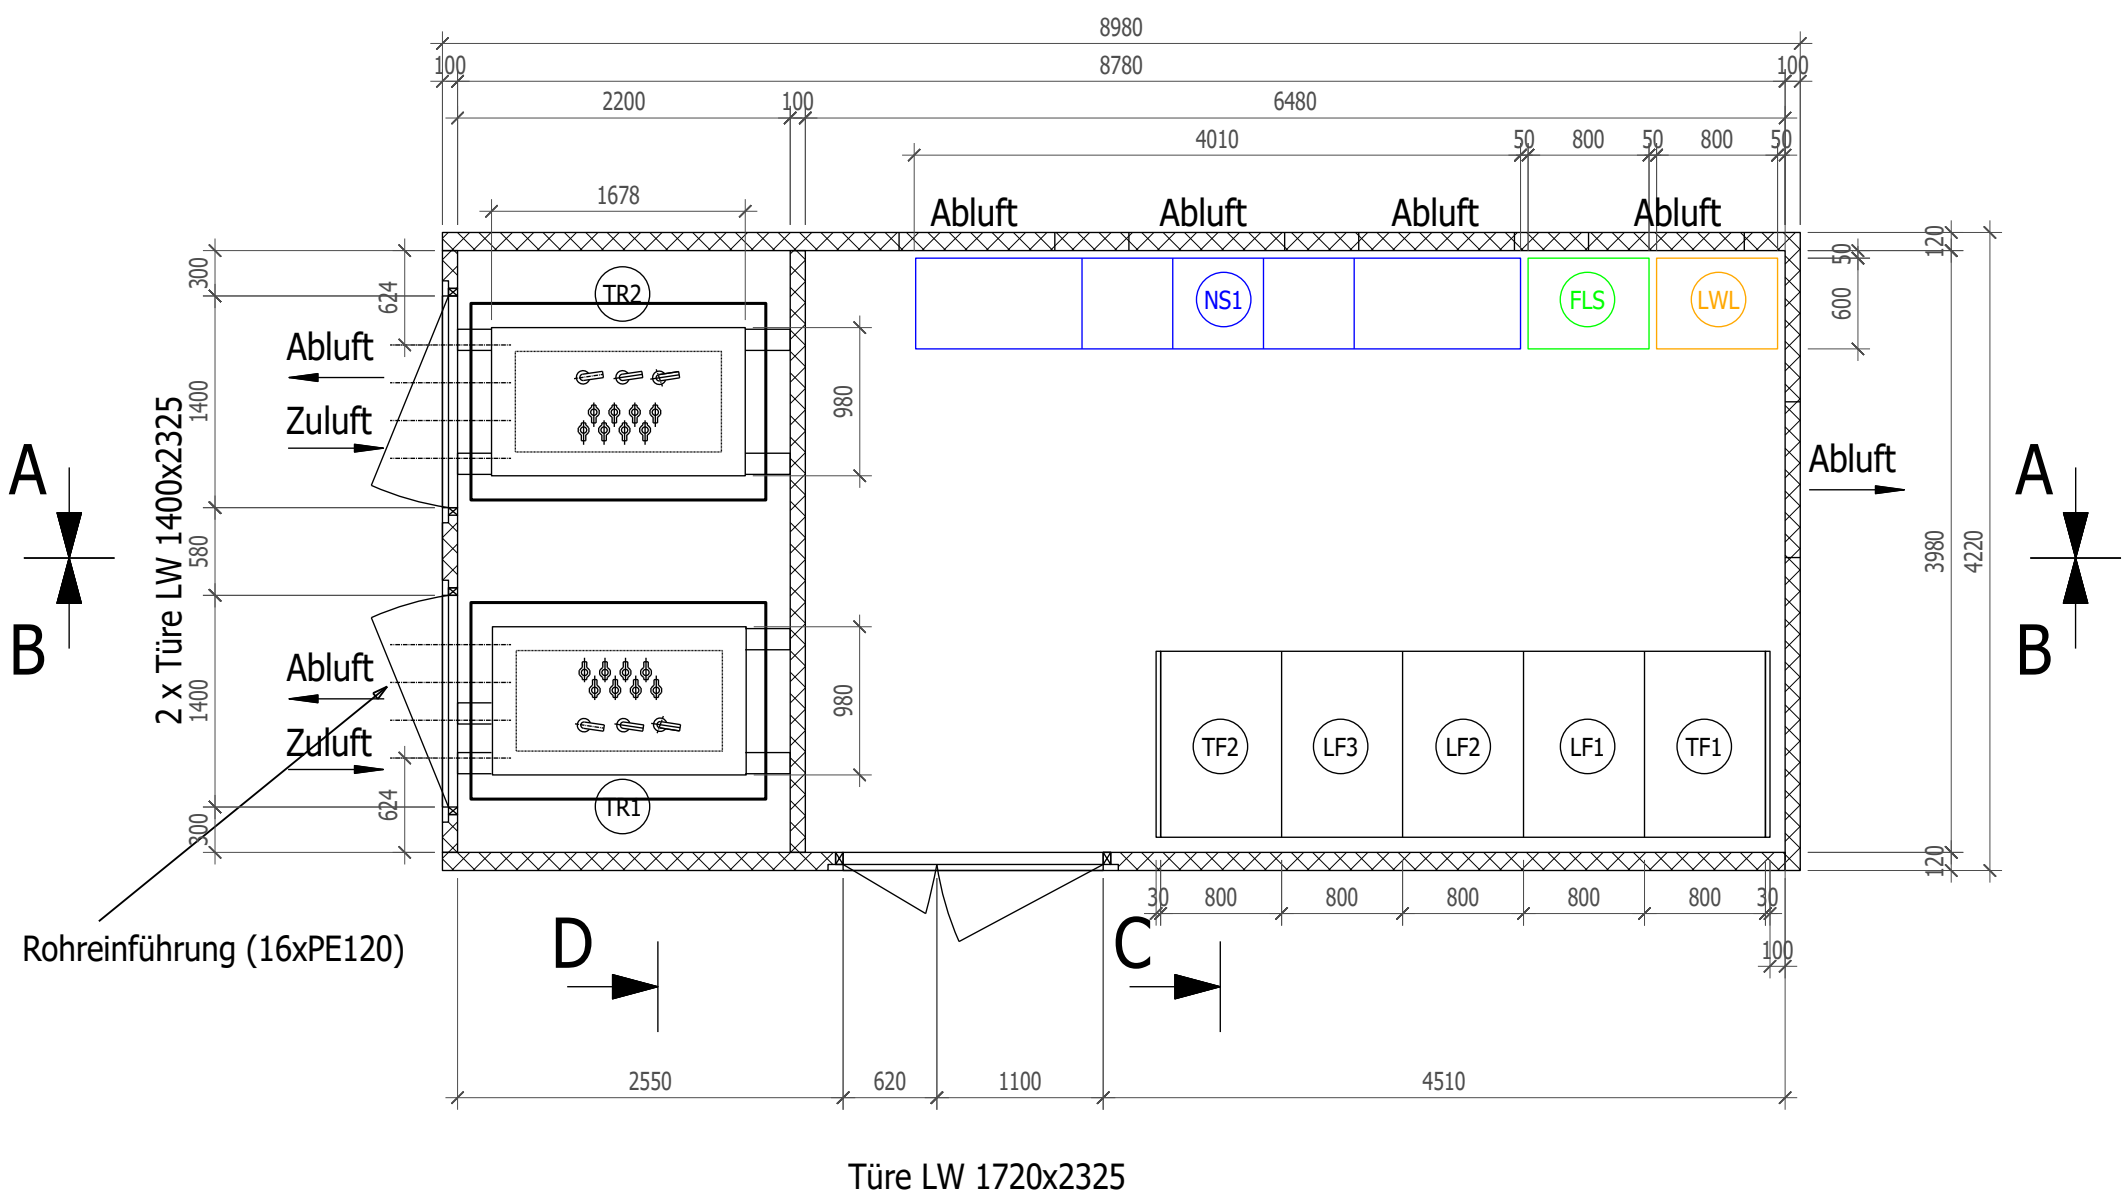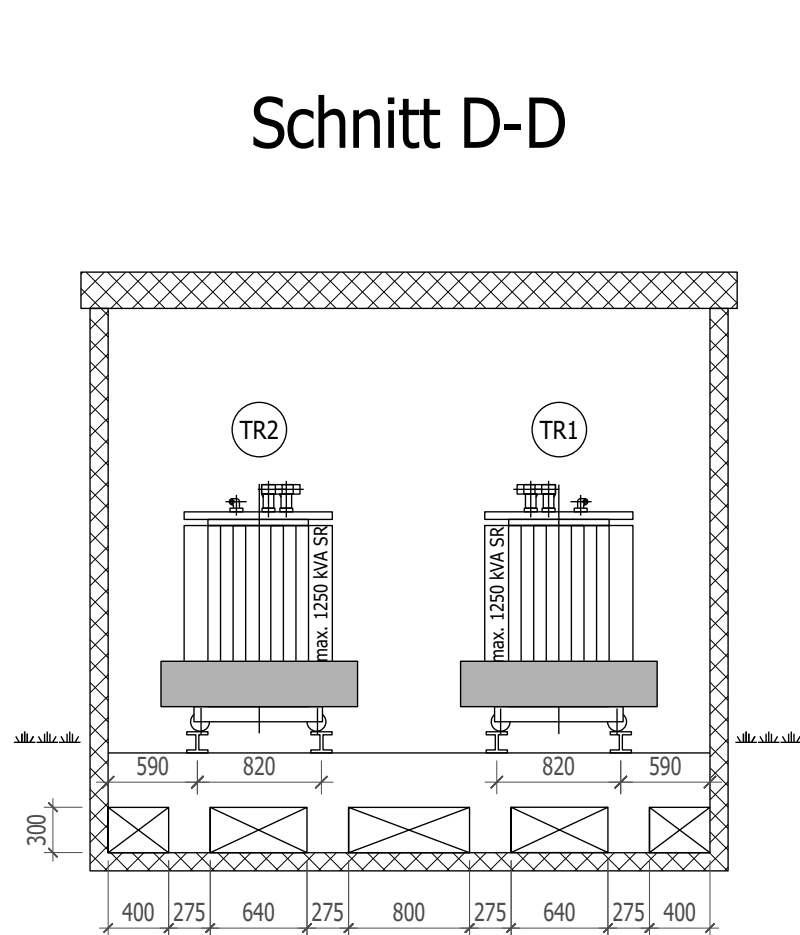

Gebäude

- Gebäude nach SN EN 62271-202 auch für ABB ZS8.4 geprüft
- FDE-Beton flüssigkeitsdicht für wassergefährdete Stoffe, nach DAfStb-Richtlinie, für Transformatorenöl, nach DIN 51 603-1
- DV Dach 3360, 5 cm Kies oder SchotterSchüttung
- Türen Alu silber eloxiert, Schutzgrad IP 23DH gem. IEC 60529, stoßer- und insektensicher Schlagprüfung mit 20 Jahren nach IEC 62262

Ausrüstung

- TF1
 - LF1
 - LF2
 - LF3
 - TF2
 - TR1
 - TR2
 - NS1
- MS-Anlage max. 5-feldrige-ABB ZS8.4
- Trafo max. 1250 kVA SR
- Trafo max. 1250 kVA SR
- NS-Verteilung