

Referenzobjekt TS NEK-Industriestr.6_UF2778







Schnitt A-A


Schnitt B-B

Schnitt D-D

Schnitt C-C

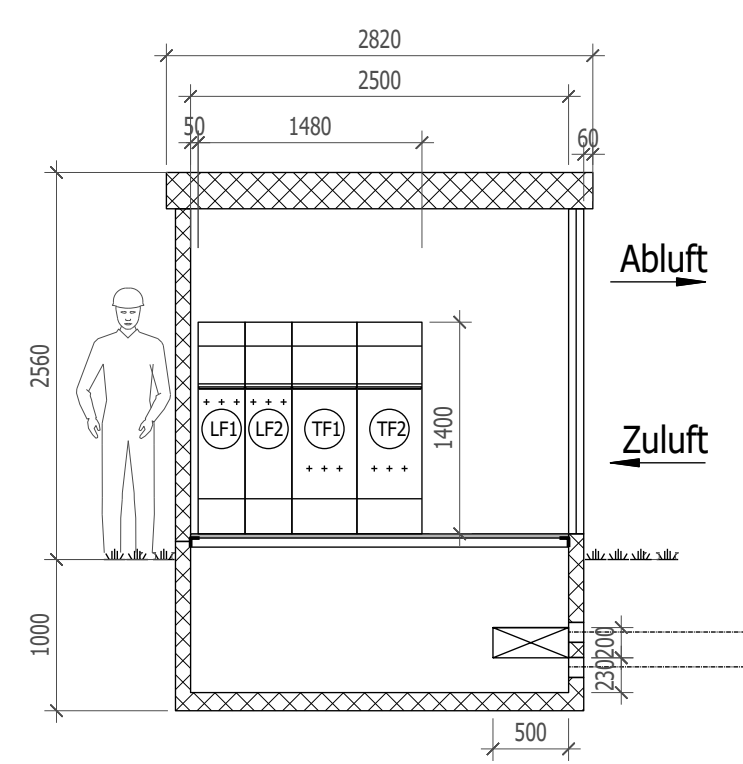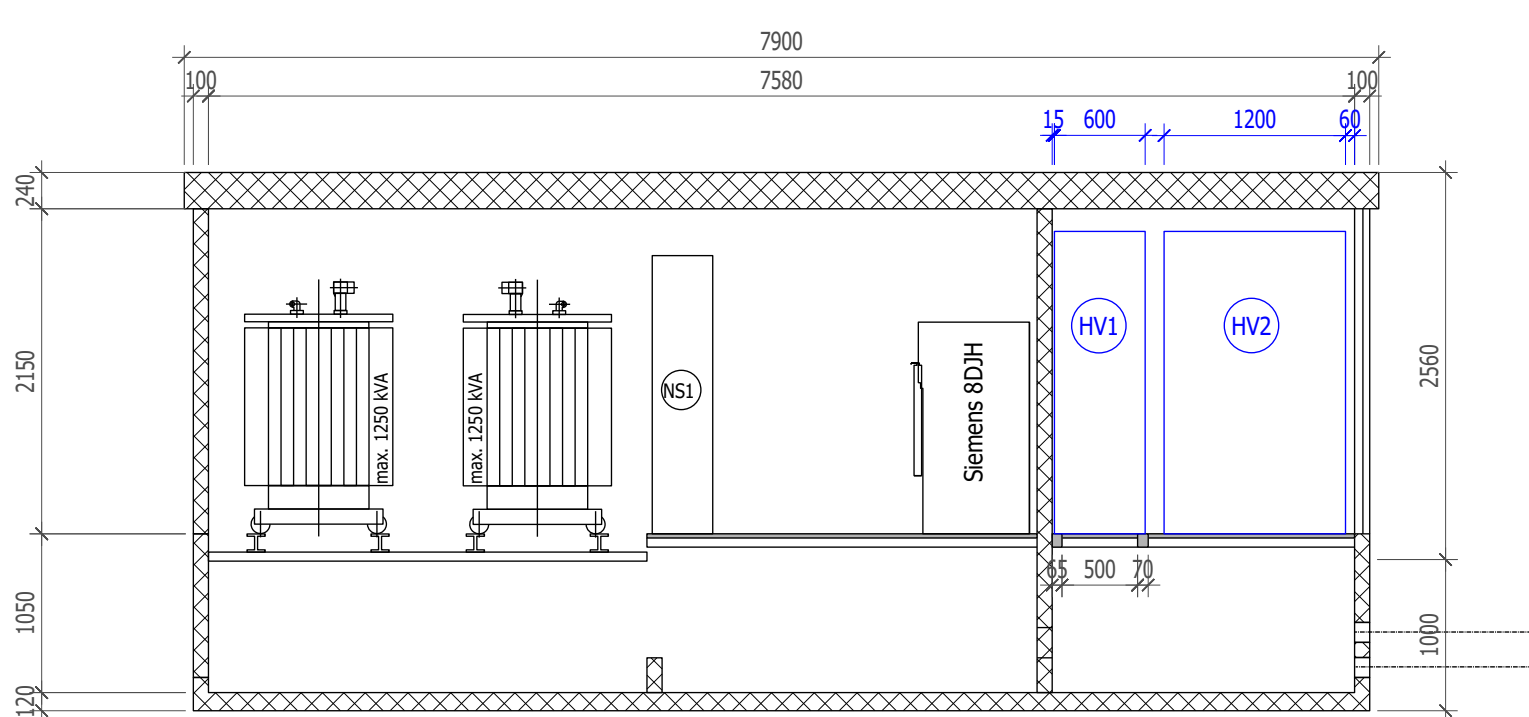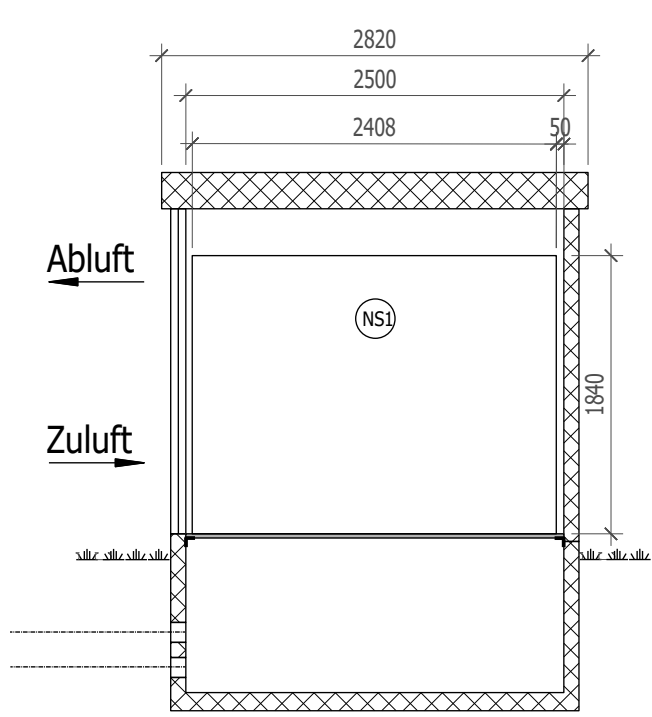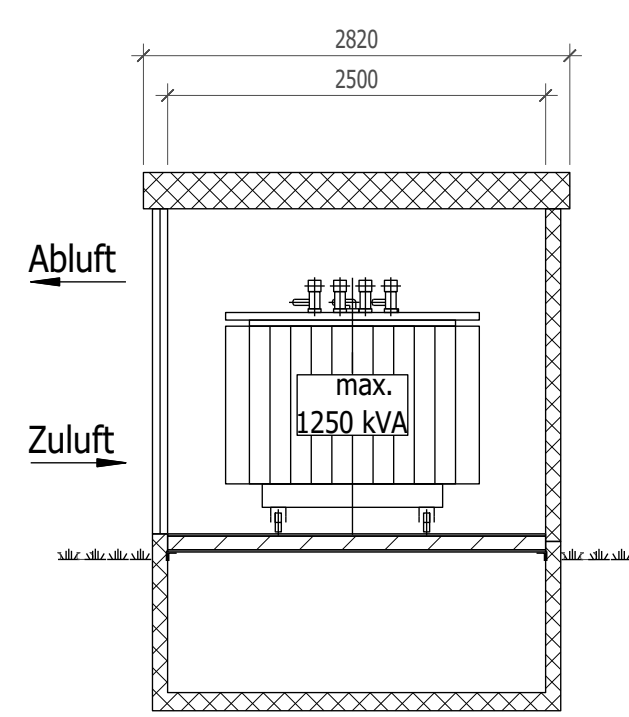

D

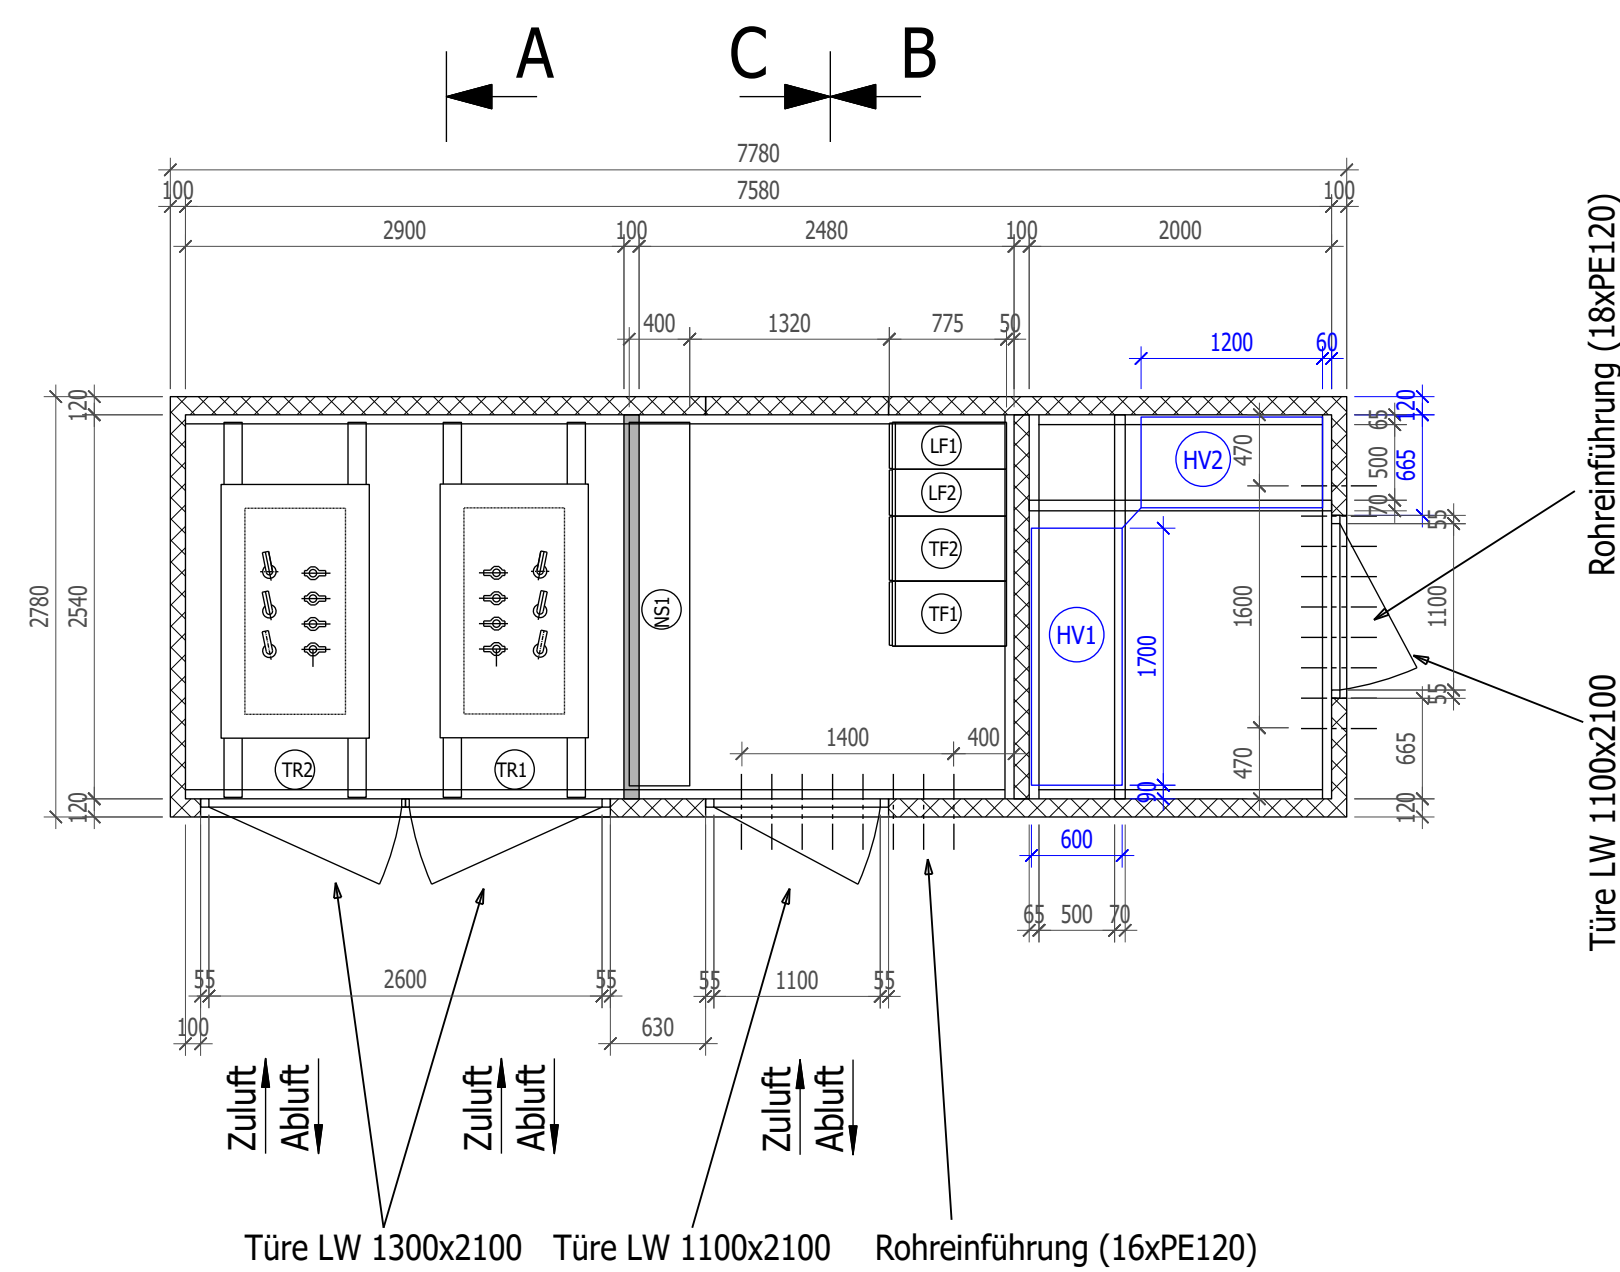

Ausrüstung

- MS-Anlage
Siemens 8DJH (RRTT)
- Trafo max. 1250 kVA SR
Trafo max. 1250 kVA
- NSV-22 mit integrierter ÖB
- NS-HV1 (L=???? / B=600 / H=????)
- NS-HV2 (L=???? / B=600 / H=????)