



Referenzobjekt TS EMM-Meierhofweg_UF2754




Schnitt A-A

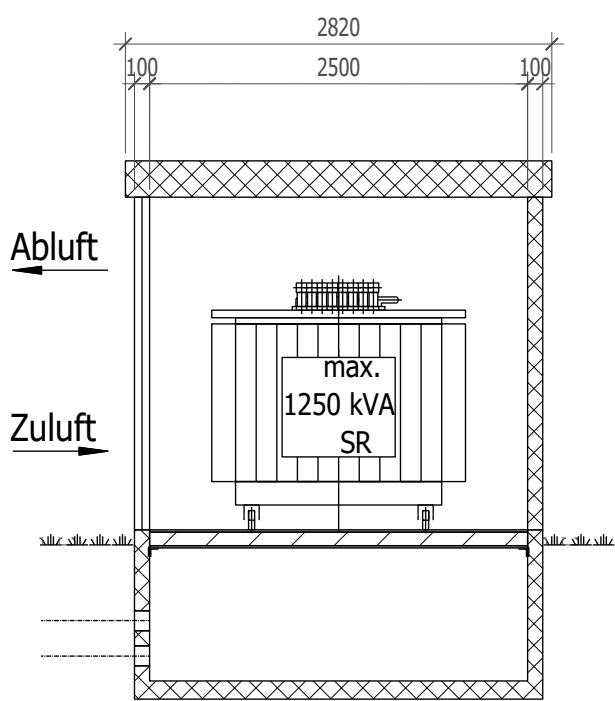



Schnitt B-B

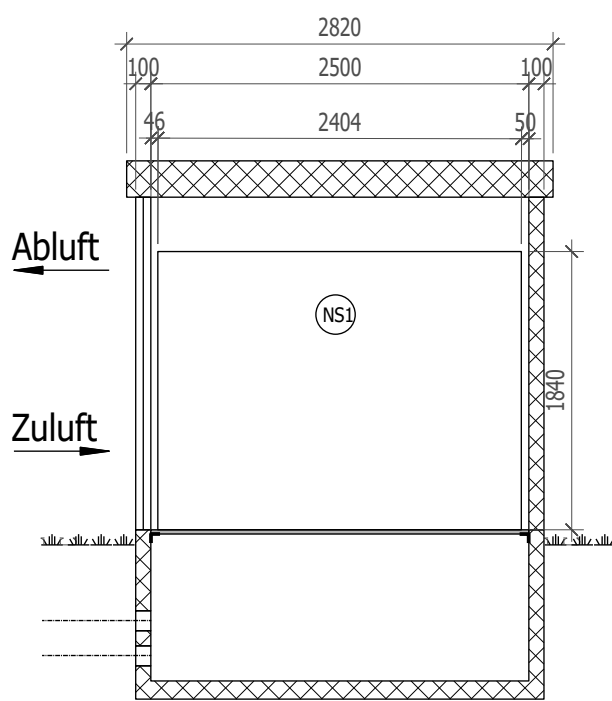

Schnitt D-D

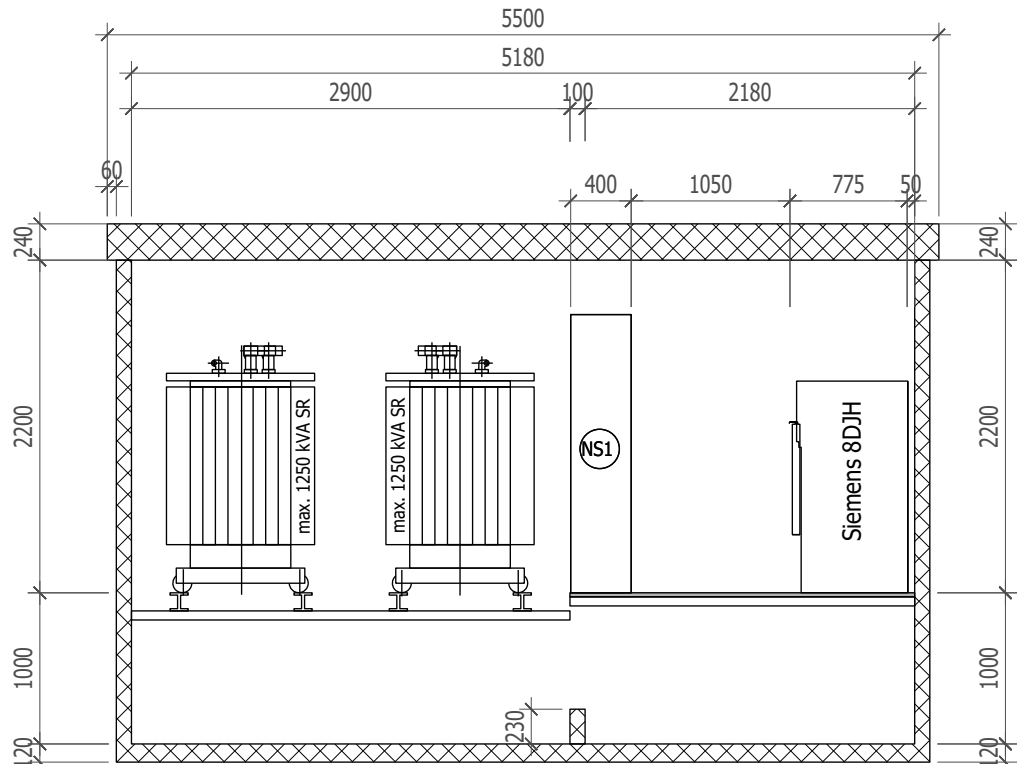

Schnitt C-C

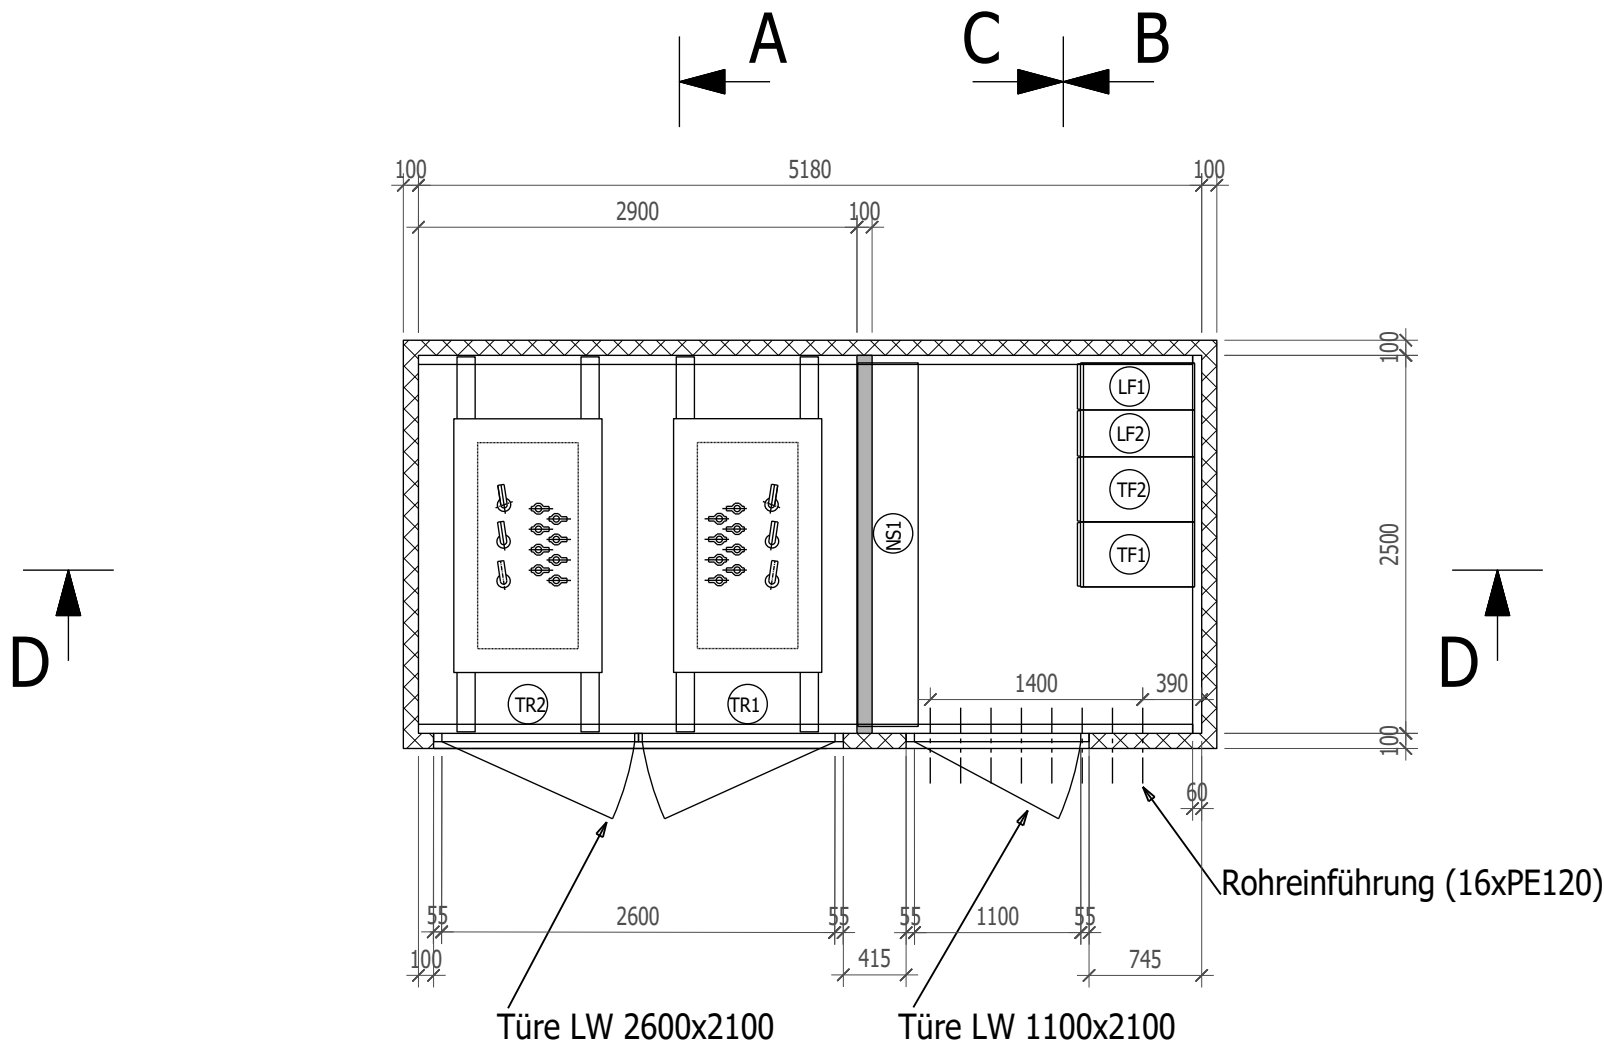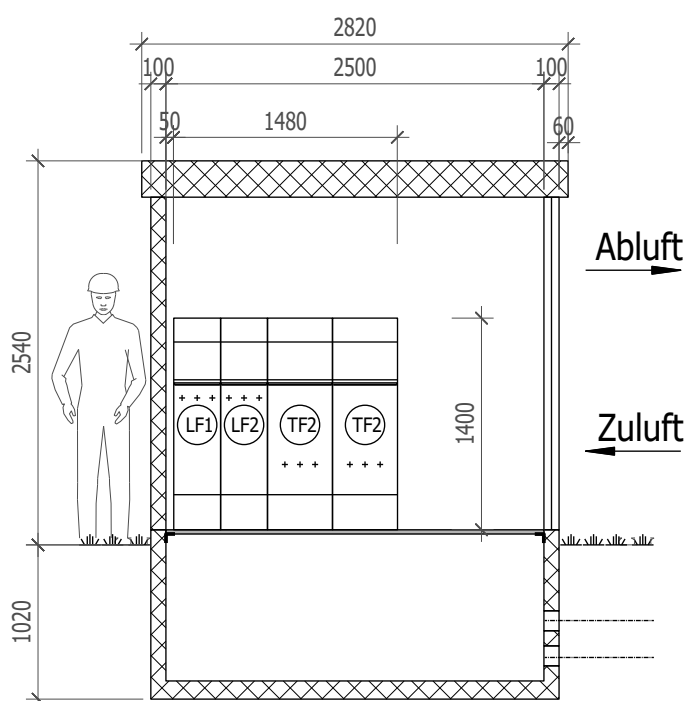

Ausrüstung

- MS-Anlage
Siemens 8DJH (RRTT)
- Trafo max. 1250 kVA SR
Trafo max. 1250 kVA SR (Reserve)
- NSV-22 mit integrierter ÖB